

Normalprofil Veg Profil 0 - 40

Kjørefelt


5.5

Skulder 1

Skulder 1

0,25

0,25

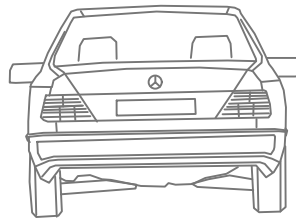

2.5%


1:4 (Jord)
1:1,5 (Stein)

1:4 (Jord)
1:1,5 (Stein)

Gruset skulder
0 - 16 mm T=50 mm

Gruset skulder
0 - 16 mm T=50 mm

Overbygging veg

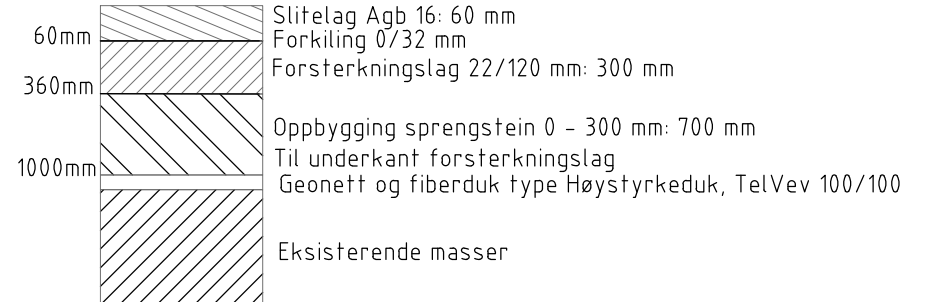

NB!!

Det må legges tilstrekkelig med jord på fyllinger slik at det er minst 1,0 meter fra fylling til veikroppen for å unngå frost og telehiv.

| | | | | | |
|----------|----------|---|-------------|-------------|----------|
| B | 11.05.18 | Type geonett | ABJ | | |
| A | 04.05.18 | Vedlegg til avtale | ABJ | | |
| Revisjon | Dato | Beskrivelse | Utarbeidet | Fagkontroll | Godkjent |
| | | Kvinnherad Kommune | Målestokk | 1:50 | A3 |
| | | Skarvatunkryss | Dato | 27.04.18 | |
| | | Normalprofil | Tegnet av | TAV | |
| | | Profil 0 - 40 | Fagkontroll | ABJ | |
| | | Tegningsstatus | Godkjent av | | |
| | | Vedlegg til søknad | SAK NR. | | |
| | | BYGGADMINISTRASJON Harald Bjørndal a.s. <small>PROSJEKTADMINISTRASJON-REGULERING-KOMMUNAL TEKNISK PLANLEGGING 5640 EIKELANDSDISEN TLF 56581120 FAX 56581199</small> | TEGN.NR. | F1 | |
| | | | REV. NR. | B | |