


# Normalprofil Veg

## Profil 40 - 115

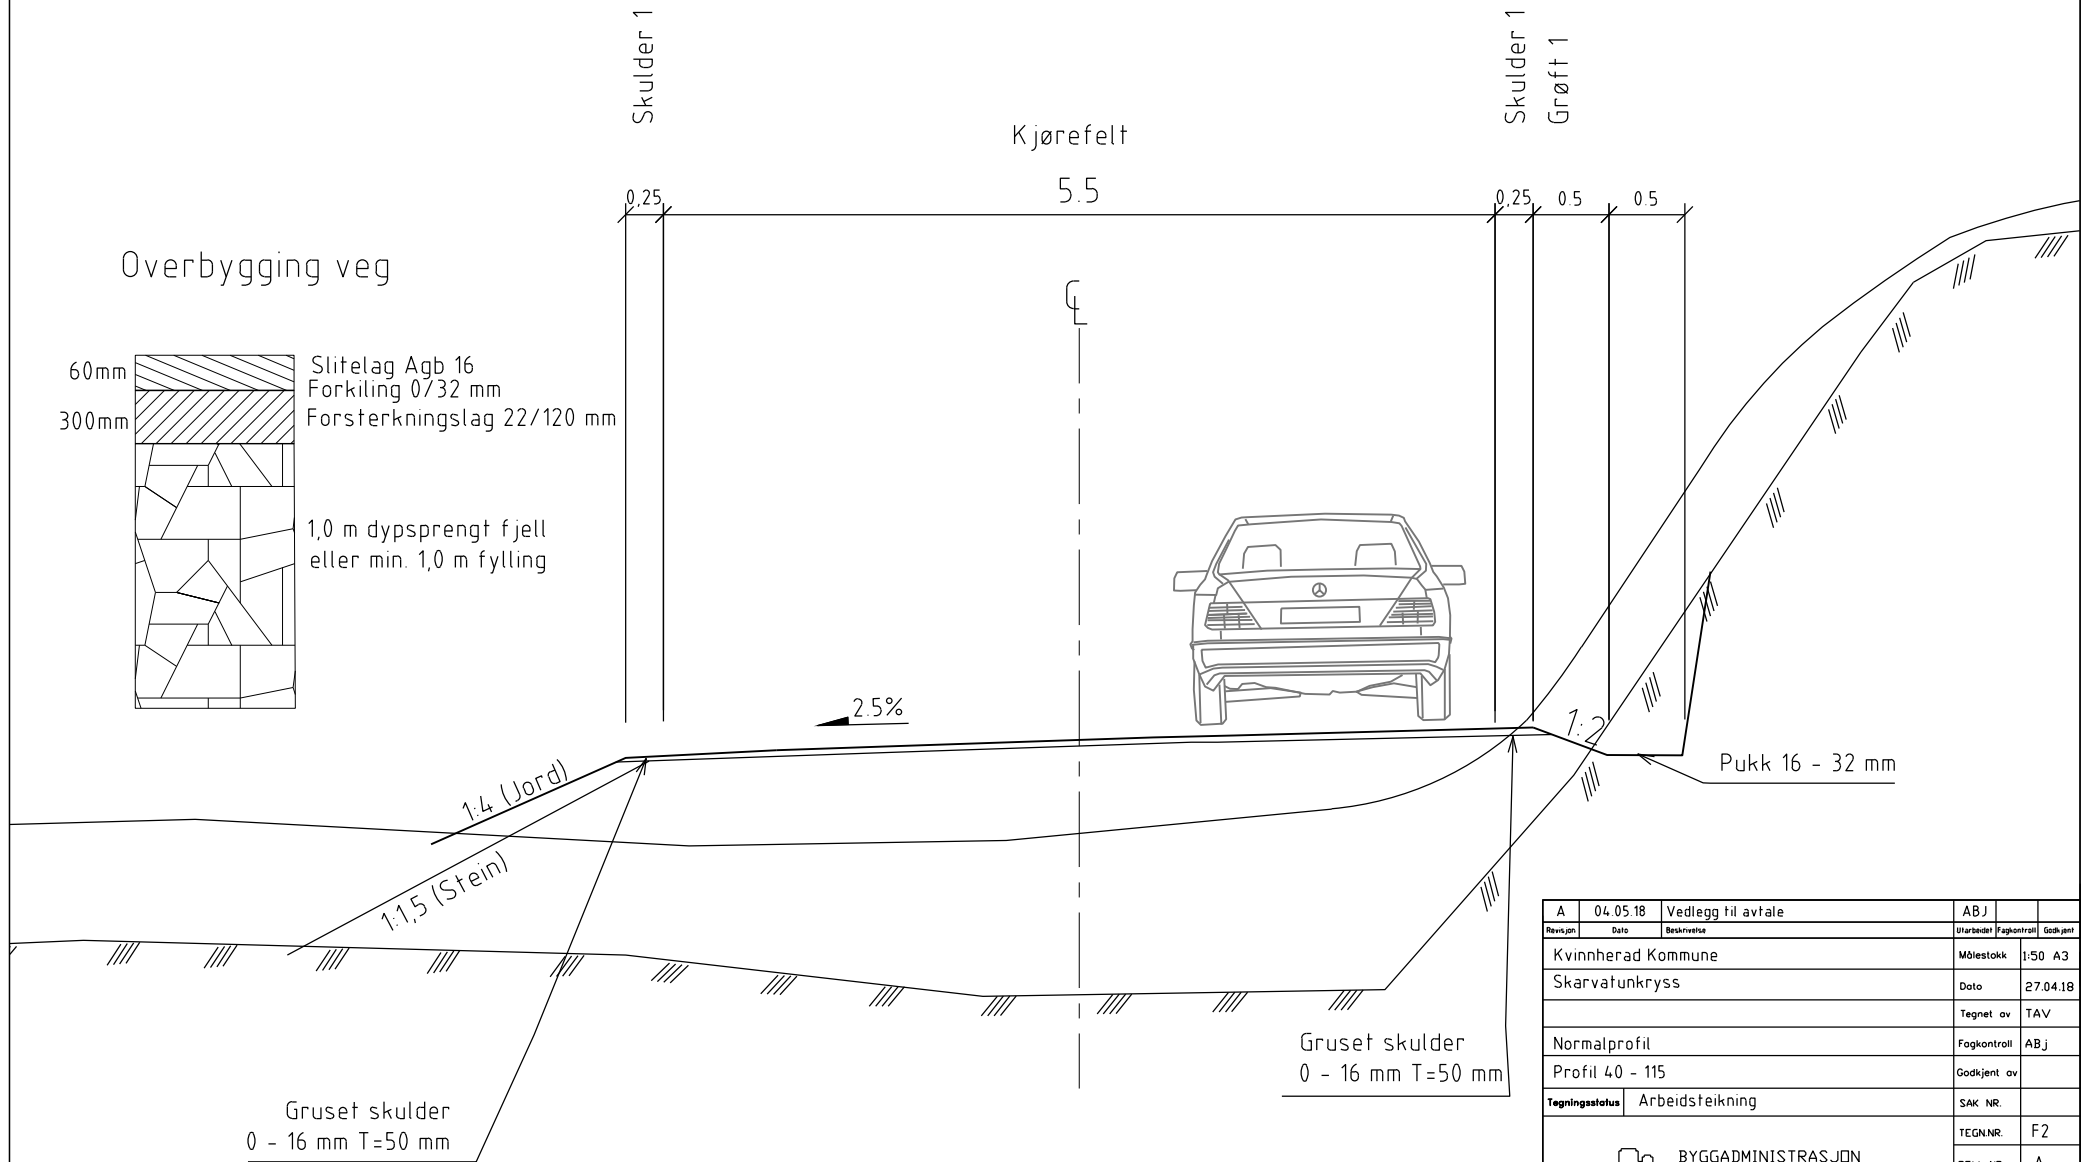

A	04.05.18	Vedlegg til avtale	ABJ		
Revisjon	Dato	Beskrivelse	Utarbeidet	Fagkontroll	Godkjent
		Kvinnherad Kommune	Målestokk	1:50	A3
		Skarvatunkryss	Dato	27.04.18	
			Tegnet av	TAV	
		Normalprofil	Fagkontroll	ABJ	
		Profil 40 - 115	Godkjent av		
Tegningsstatus	Arbeidsteikning		SAK NR.		
			TEGNNR.	F2	
			REV. NR.	A	
<small>PROSJEKTADMINISTRASJON-REGULERING-KOMMUNALTEKNISK PLANLEGGING 5640 EINELANDSØYEN TLF 56581130 FAX 56581199</small>					