




Forslag om nytt adressenamn - Lundshøgda

Dato: 06.04.2022

Målestokk: 1:2000

Koordinatsystem: UTM 32N

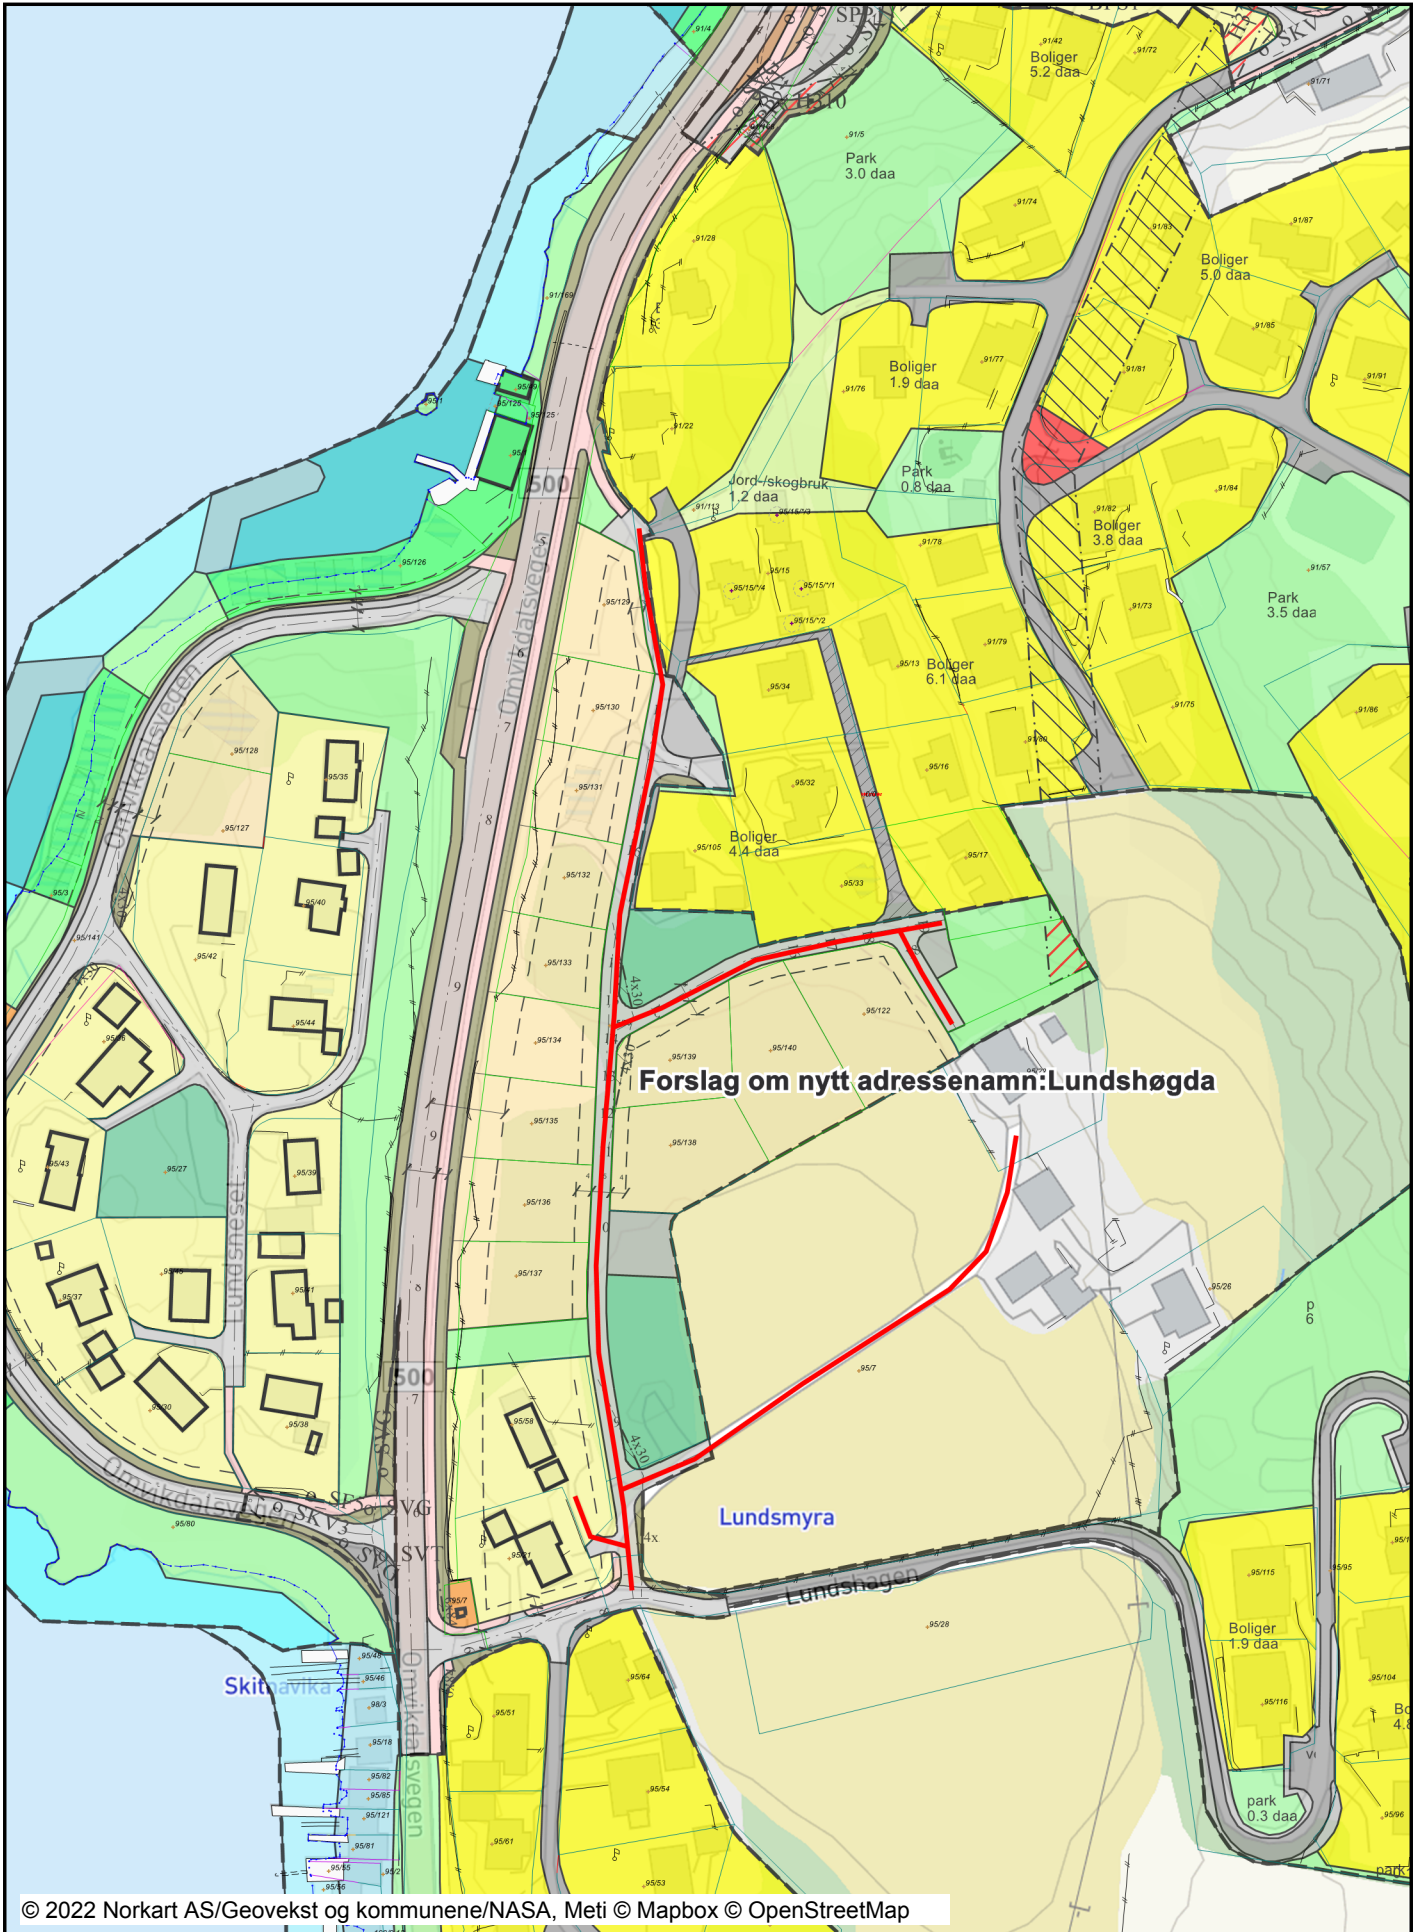

Forslag om nytt adressenavn: Lundshøgda

Lundsmyra

Lundshøgen

Skittavika

Tegnforklaring

Reguleringsplan/Bebyggelsesplan PBL 1985			Planens begrensning
	Område for boliger med tilhørende anlegg		Formålsgrense
	Frittliggende småhusbebyggelse		Faresonegrense
	Konsentrert småhusbebyggelse		Regulert tomtegrense
	Område for forretning		Eiendomsgrense som skal oppheves
	Område for industri/lager		Bygg, kulturminner mm. som skal bevares
	Område for fritidsbebyggelse		Byggegrense
	Område for offentlige bygninger (stat, fylkeskommune, l)		Planlagt bebyggelse
	Offentlig forsamlingslokale (kino, teater mv.)		Regulert senterlinje
	Område for jord- og skogbruk		Frisiktslinje
	Kjøreveg		Regulert kant kjørebane
	Annen veggrunn		Regulert støttemur
	Gang-/sykkelveg		Målelinje/Avstandslinje
	Gangveg		Vegstegning / fysisk spere
	Parkeringsplass		Avkjørsel
	Bussholdeplass	Abc	Påskrift feltnavn
	Kai	Abc	Påskrift reguleringsformål/arealformål
	Havneområde i sjø	Abc	Påskrift areal
	Friområder	Abc	Påskrift bredde
	Park	Abc	Regulerings- og bebyggelsesplan - påskrift
	Friområde i sjø og vassdrag		
	Småbåthavn		
	Parkbelte i industristøk		
	Campingplass		
	Friluftsområde (på land)		
	Friluftsområde i sjø og vassdrag		
	Område for anlegg og drift av kommunalteknisk virksom		
	Vann- og avløpsanlegg		
	Fiskebruk		
	Andre områder for anlegg i vassdrag eller i sjøen		
	Felles avkjørsel		
	Felles parkeringsplass		
	Felles lekeareal for barn		
	Felles grøntanlegg		
	Høyspenningsanlegg (høyspentlinje, transformatorstas)		
	Område med flomfare		
	Grense for restriksjonsområde		
	Frisiktsone ved veg		
Reguleringsplan PBL 2008			
	Sikringsonegrense		
	Bestemmelsegrense		
	Boligbebyggelse - frittliggende småhusbebyggelse		
	Fritidsbebyggelse - frittliggende		
	Avløpsanlegg		
	Lekeplass		
	Veg		
	Kjøreveg		
	Fortau		
	Gang/sykkelveg		
	Annen veggrunn - tekniske anlegg		
	Annen veggrunn - grøntareal		
	Holdeplass/plattform		
	Kai		
	Kollektivholdeplass		
	Parkeringsplasser med bestemmelser		
	Friområde		
	Badeplass/-område		
	Park		
	Småbåthavn		
	Friluftsområde i sjø og vassdrag		
	Uthus/naust/badehus		
	Badeområde		
	Faresone - Ras- og skredfare		
	Faresone - Høyspenningsanlegg (ink høyspentkabler)		
	Sikringsone - Frisikt		
	Bestemmelseområde		
Felles for reguleringsplan PBL 1985 og 2008			
	Regulerings- og bebyggelsesplanområde		
	Grunneiendom		
	Seksjon		
	Hjelpelinje veg		
	Hjelpelinje fiktiv		
	Hjelpelinje vannkant		
	Skissenyaktighet (metode 80 / 81 / 82)		
	Grense <= 10 cm		
	Grense <= 30 cm		
	Grense < 200 cm		
	Grense < 500 cm		
	Grense >= 500 cm		
Bygningmessige anlegg			
	Annet gjerde		
	Grunnriss/Hjelpelinje		
	Flaggstang		
	Flytebrygge		
	Flytebrygge kant		
	Frittstående trapp		
	Frittstående trapp kant		
	Kai/Brygge		
	Kai/Brygge kant		
	Frittstående mur		
	Lodrett forstøtningsmur		
	Skrå forstøtningsmur avgrensning		
	Slipp/Krangang		
	Steingjerde		
	Vegg frittstående		
Vegsituasjon			
	Stikkrenne		