

Teiknforklaring

Reguleringsplan PBL 2008

§12-5. Nr. 1 - Bygninger og anlegg

- B Bustader
- BKB Forretning/kontor

§12-5. Nr. 2 - Samferdselsanlegg og teknisk infrastruktur

- SV Veg
- SKV Køyreveg
- SF Fortau
- SGS Gang-/sykkelveg
- SGG Gangveg/gangareal
- SVG Annan veggrunn - grøntareal

§12-5. Nr. 3 - Grøntstruktur

- GT Turveg

§12-5. Nr. 5 - Landbruks-, natur- og friluftsmål og reindrift

- L LNFR areal for nødvendige tiltak for landbruk og reindrift og gardstilknytt næringsverksemd basert på ressursgrunnet på garden
- LNA Naturformål av LNFR
- LS LNFR areal for spredde bustader-frilidsbygninger eller næringsbygninger m.m. Uttrykket m.m. indikerer anlegg og bygninger som ikke er ledd i landbruk.

§12-5. Nr. 6 - Bruk og vern av sjø og vassdrag, med tilhørende strandsone

- VN Naturområde

§12-6 - Omsynssoner

- H140 Frisikt
- H210 Raud sone etter rundskriv T-1442
- H220 Gul sone etter rundskriv T-1442
- H270 Ras- og skredfare
- H270 Høgspenningsanlegg (inkl. høgspenkablar)
- H570 Bevaring kulturmiljø

§12-7 - Bestemmelsesområder

- Anlegg- og riggområde

Linjesymbol

- RpGrense
- RpFormålGrense
- RpBestemmelseGrense
- RpSikringGrense
- RpStøyGrense
- RpFareGrense
- RpAngittHensynGrense
- Bebyggelse som forutsettes fjernet (1215)
- Regulert senterlinje (1221)
- Frisiktlinje (1222)
- Regulert støttemur (1228)
- Bru (1252)
- Måle og avstandslinje (1259)

Punktsymboler

- Stenging av avkjørsel
- Avkjørsel - både inn og utkjøring

Plankart 1 av 3

Kartopplysningar
 Kjelde for basiskart: Kvinnerhad kommune
 Ekvidistans 1 m
 Dato for basiskart: 01.06.2017
 Kartmålestokk: 1:1000 (A1)
 Koordinatsystem: UTM sone 32 basert på EUREF89/WGS84
 Høgdegrunnlag: NN1954

Detaljregulering
Gang-/sykkelveg FV 48 - Herøysundet
 Med tilhørende føresegnar
 Kvinnerhad kommune

SAKSHANDSAMING ETTER PLAN- OG BYGNINGSLOVA		SAKS-NR.	DATO	SIGN.
Dato	Revisjon			
Dato	Revisjon			
Dato	Revisjon			

Kommunestyret sitt vedtak		Areaalplan-ID:	1224_20170002
Ny 2. gongs handسامing			
Offentleg ettersyn frå			
2. gongs handسامing			
Offentleg ettersyn frå			
1. gongs handسامing			
Kunngjering av oppstart av planarbeid		19.06.2017	
Oppstartsmøte		03.05.2017	
PLANEN ER UTARBEIDD AV: Multiconsult		TEGNAR	DATO
Det stadfestas at planen er i samsvar med kommunestyret sitt vedtak			27.08.2018

0:\0617\617259\03_Arbeidsområde\31_Tegninger_dakn\RO1-1-A1-L1



Plankart 2 av 3

Teiknforklaring

Reguleringsplan PBL 2008

§12-5. Nr. 1 - Bygningar og anlegg

- B Bustader
- BKB Forretning/kontor

§12-5. Nr. 2 - Samferdselsanlegg og teknisk infrastruktur

- SV Veg
- SKV Køyreveg
- SF Fortau
- SGS Gang-sykkelveg
- SGG Gangveg/gangareal
- SVG Annan veggrunn - grøntareal

§12-5. Nr. 3 - Grøntstruktur

- GT Turveg

§12-5. Nr. 5 - Landbruks-, natur- og friluftsmål og reindrift

- L LNFR areal for nødvendige tiltak for landbruk og reindrift og gardstilknytt næringsverksemd basert på ressursgrunnet på garden
- LNA Naturformål av LNFR
- LS LNFR areal for spredde bustader-frilidsbygningar eller næringsbygningar m.m. Uttrykket m.m. indikerer anlegg og bygningar som ikkje er ledd i landbruk.

§12-5. Nr. 6 - Bruk og vern av sjø og vassdrag, med tilhørende strandsone

- VN Naturområde

§12-6 - Omsynssoener

- H140 Frisikt
- H210 Raud sone etter rundskriv T-1442
- H220 Gul sone etter rundskriv T-1442
- H270 Ras- og skredfare
- H270 Høgspenningsanlegg (inkl. høgspenkablar)
- H270 Bevaring kulturmiljø
- H570 Anlegg- og riggområde

§12-7 - Bestemmelseområder

- Anlegg- og riggområde

Linjesymbol

- RpGrense
- RpFormålGrense
- RpBestemmelseGrense
- RpSikringGrense
- RpStøytGrense
- RpFareGrense
- RpAngittHensynGrense
- Bebyggelse som forutsettes fjernet (1215)
- Regulert senterlinje (1221)
- Frisiklinje (1222)
- Regulert støttemur (1228)
- Bru (1252)
- Måle og avstandlinje (1259)

Punktsymboler

- Stenging av avkjørsel
- Avkjørsel - både inn og utkjøring
- Illustrert vei

Kartopplysningar

Kjelde for basiskart:
 Dato for basiskart:
 Koordinatsystem: UTM sone 32 basert på EUREF89/WGS84
 Høgdegrunnlag: NN1954

Ekvidistanse 1 m

Kartmålestokk: 1:1000 (A1)



Detaljregulering
Gang-/sykkelveg FV 48 - Herøysundet
 Med tilhørende føresegnar

Kvinnherad kommune

Arealplan-ID:
1224_20170002

Forslagstillar:
Kvinnerhad kommune

SAKSHANDSAMING ETTER PLAN- OG BYGNINGSLOVA

SAKS-NR.	DATO	SIGN.

Kommunestyret sitt vedtak


Dato	Revisjon


PLANEN ER UTARBEIDD AV: **Multiconsult**

TEGNNR. DATO SIGN.
27.08.2018

Det stadfestas at planen er i samsvar med kommunestyret sitt vedtak

0:\0617\617259\03_ABBEIDSOPIR\ADE\31_Tegninger_dakn1_R01.dwg - Layout (R01-2-A1-L)

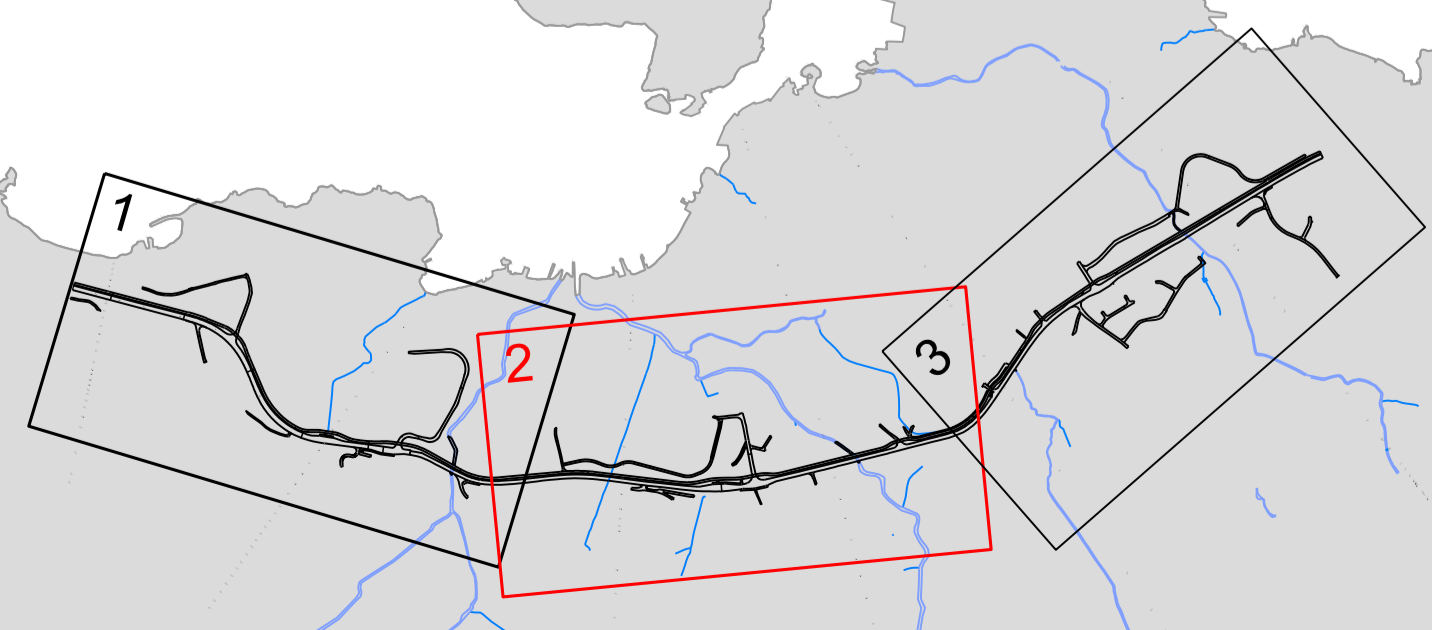

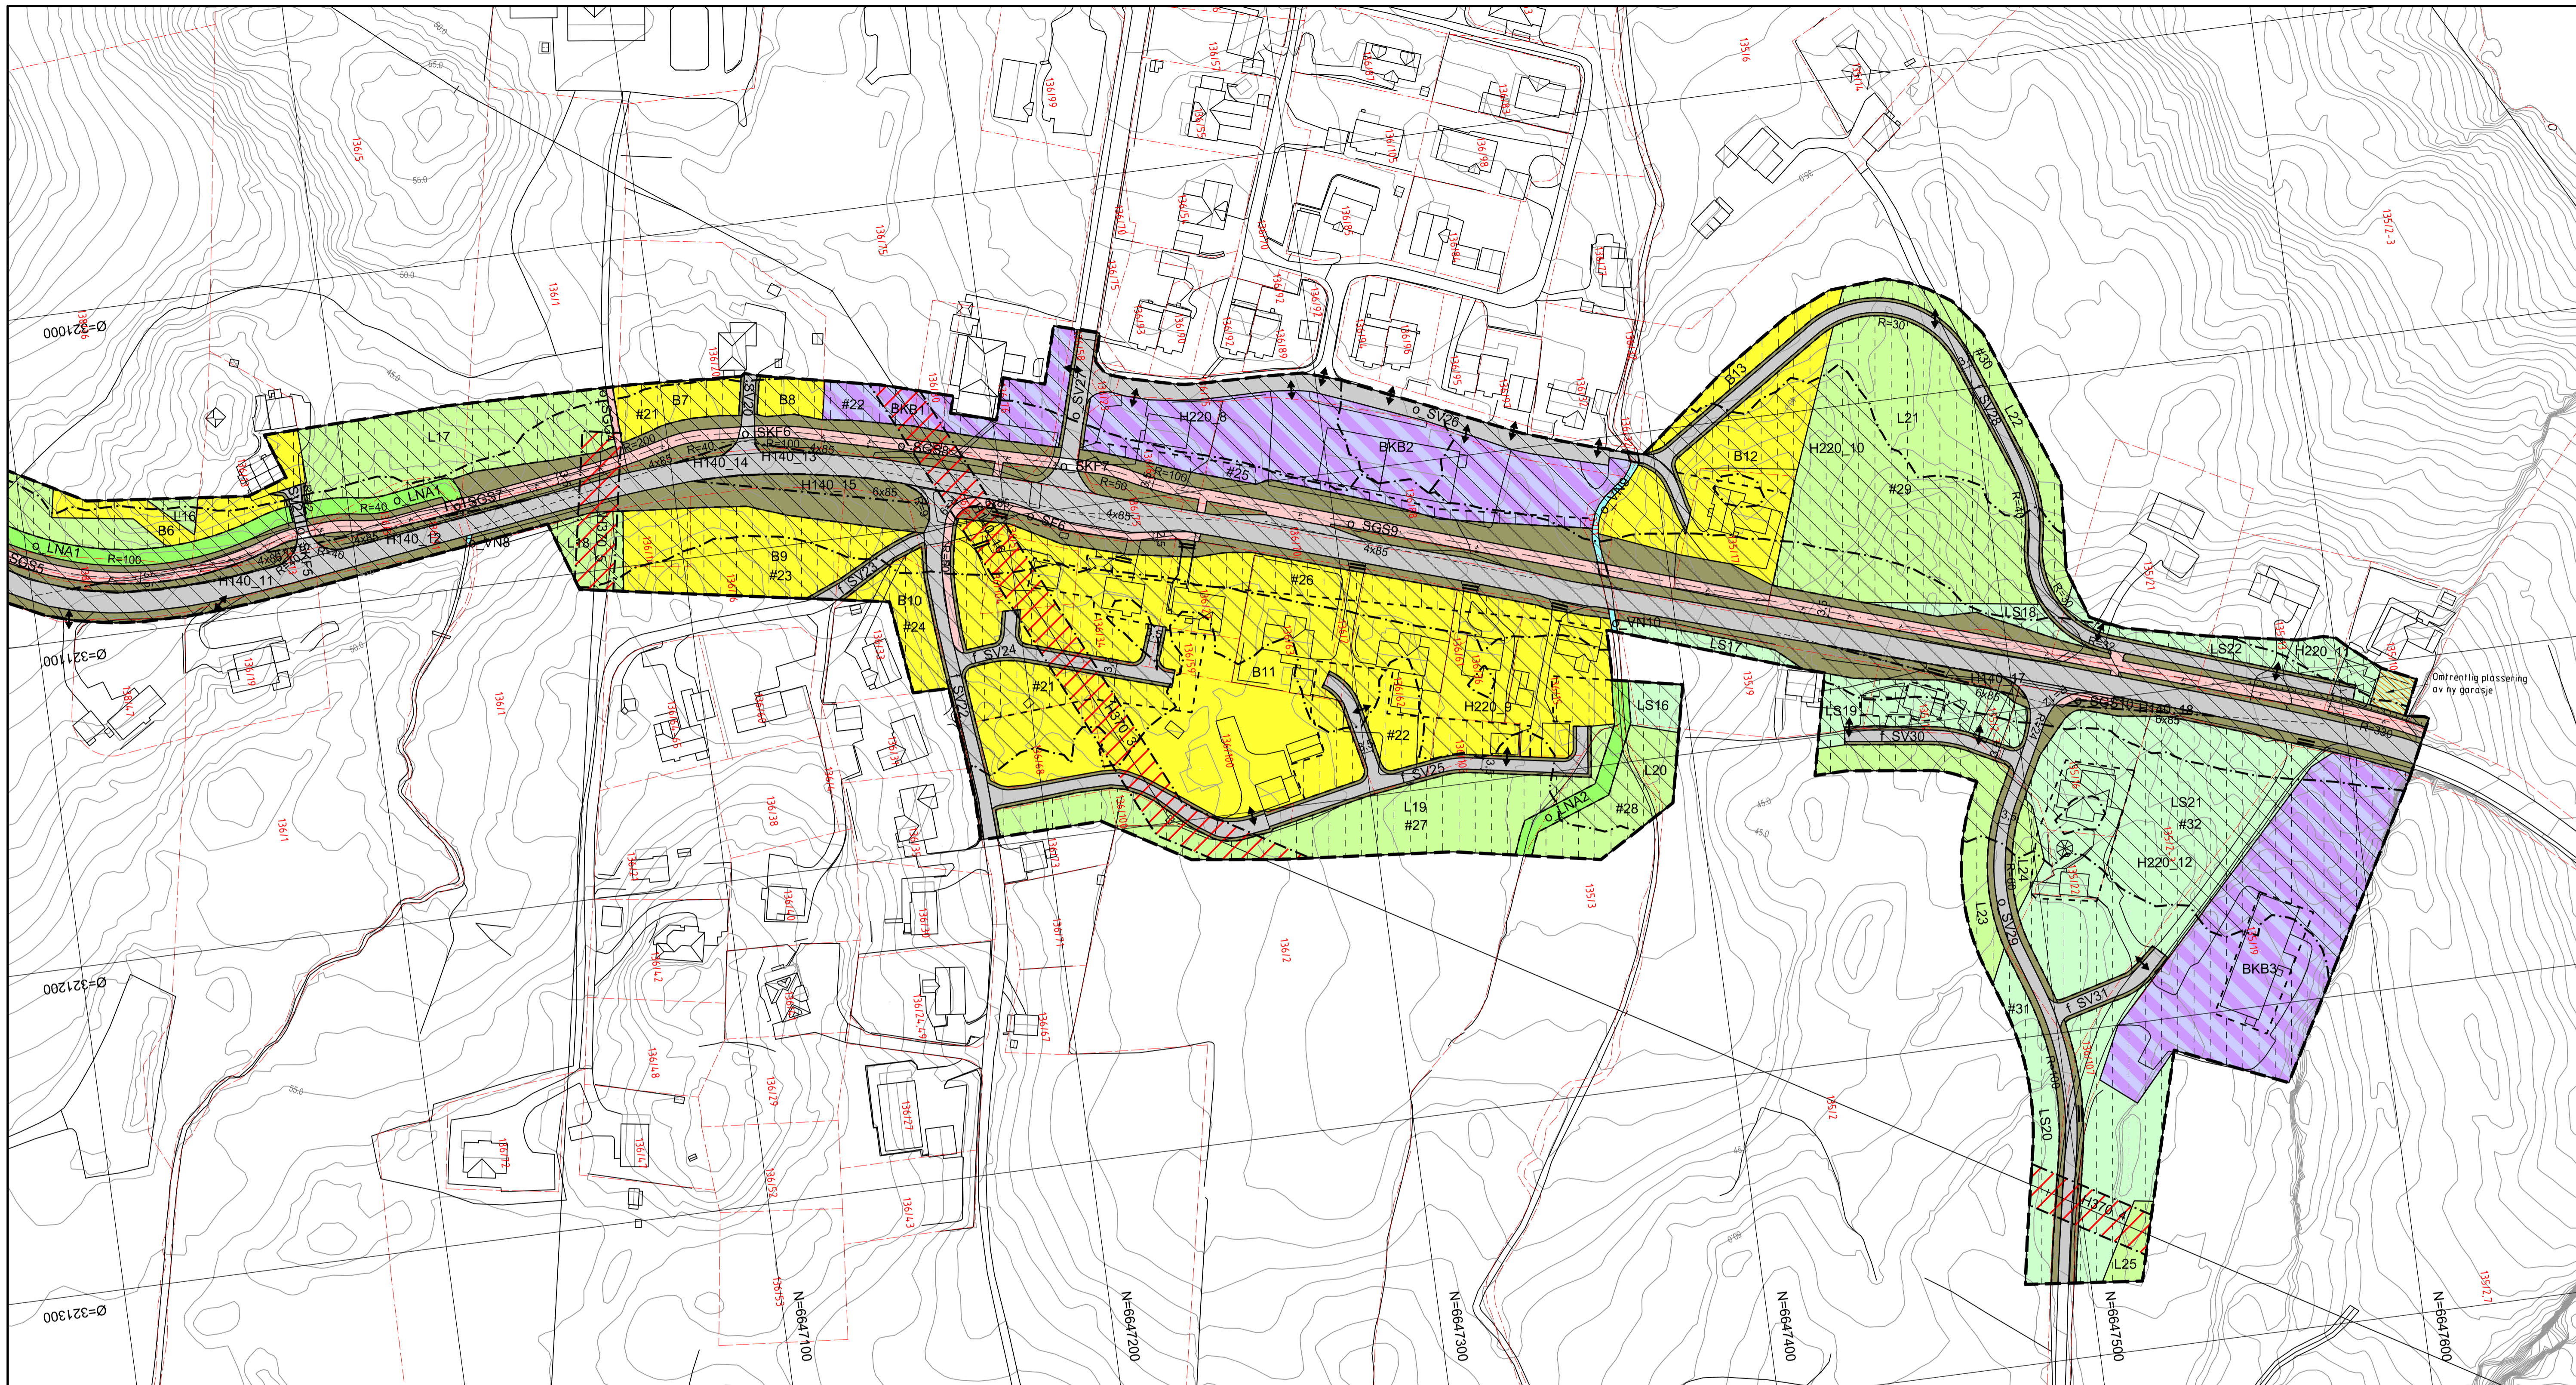

Plankart 3 av 3

Teiknforklaring

Reguleringsplan PBL 2008

§12-5. Nr. 1 - Bygningar og anlegg

- B Bustader
- BKB Forretning/kontor

§12-5. Nr. 2 - Samferdselsanlegg og teknisk infrastruktur

- SV Veg
- SKV Køyreveg
- SF Fortau
- SGS Gang-/sykkelveg
- SGG Gangveg/gangareal
- SVG Annan veggrunn - grøntareal

§12-5. Nr. 3 - Grøntstruktur

- SKF Kombinerte formål for samferdselsanlegg og/eller tekniske infrastrukturresar
- GT Turveg

§12-5. Nr. 5 - Landbruks-, natur- og friluftsmål og reindrift

- L LNFR areal for nødvendige tiltak for landbruk og reindrift og gardstilknytt næringsverksemd basert på ressursgrunnet på garden
- LNA Naturformål av LNFR
- LS LNFR areal for spredde bustader-friidbygningar eller næringsbygningar m.m. Uttrykket m.m. indikerer anlegg og bygningar som ikkje er ledd i landbruk.
- VN Naturområde

§12-5. Nr. 6 - Bruk og vern av sjø og vassdrag, med tilhørende strandsone

§12-6 - Omsynssoner

- H140 Frisikt
- H210 Raud sone etter rundskriv T-1442
- H220 Gul sone etter rundskriv T-1442
- H270 Ras- og skredfare
- H270 Høgspenningsanlegg (inkl. høgspenkablar)
- H270 Bevaring kulturmiljø
- H270 Anlegg- og riggområde

§12-7 - Bestemmelsesområder

- Anlegg- og riggområde

Linjesymbol

- RpGrense
- RpFormålGrense
- RpBestemmelseGrense
- RpSikringGrense
- RpStøytGrense
- RpFareGrense
- RpAngittHensynGrense
- Bebyggelse som forutsettes fjernet (1215)
- Regulert senterlinje (1221)
- Frisiktlinje (1222)
- Regulert støttemur (1228)
- Bru (1252)
- Måle og avstandslinje (1259)

Punktsymboler

- Stenging av avkjørsel
- Avkjørsel - både inn og utkjøring
- Illustrert ny garasje

Kartopplysningar

Kjelde for basiskart: Kvinnerhad kommune
 Dato for basiskart: 01.06.2017
 Koordinatsystem: UTM sone 32 basert på EUREF89/WGS84
 Høgdegrunnlag: NN1954

Ekvidistans 1 m
 Kartmålestokk: 1:1000 (A1)

Detaljregulering
Gang-/sykkelveg FV 48 - Herøysundet
 Med tilhørende føresegnar

Kvinnerhad kommune

Arealplan-ID:
1224_20170002
 Forslagsstilar:
Kvinnerhad kommune

SAKSHANDSAMING ETTER PLAN- OG BYGNINGSLOVA

SAKS-NR.	DATO	SIGN.

Kommunestyret sitt vedtak
 Ny 2. gongs handsaming
 Offentleg ettersyn frå

2. gongs handsaming
 Offentleg ettersyn frå

1. gongs handsaming
 Kuningjering av oppstart av planarbeid
 Oppstartsmøte.....

PLANEN ER UTARBEIDD AV: **Multiconsult**
 TEGN NR. DATO SIGN.
 27.08.2018

Det stadfestas at planen er i samsvar med kommunestyret sitt vedtak