




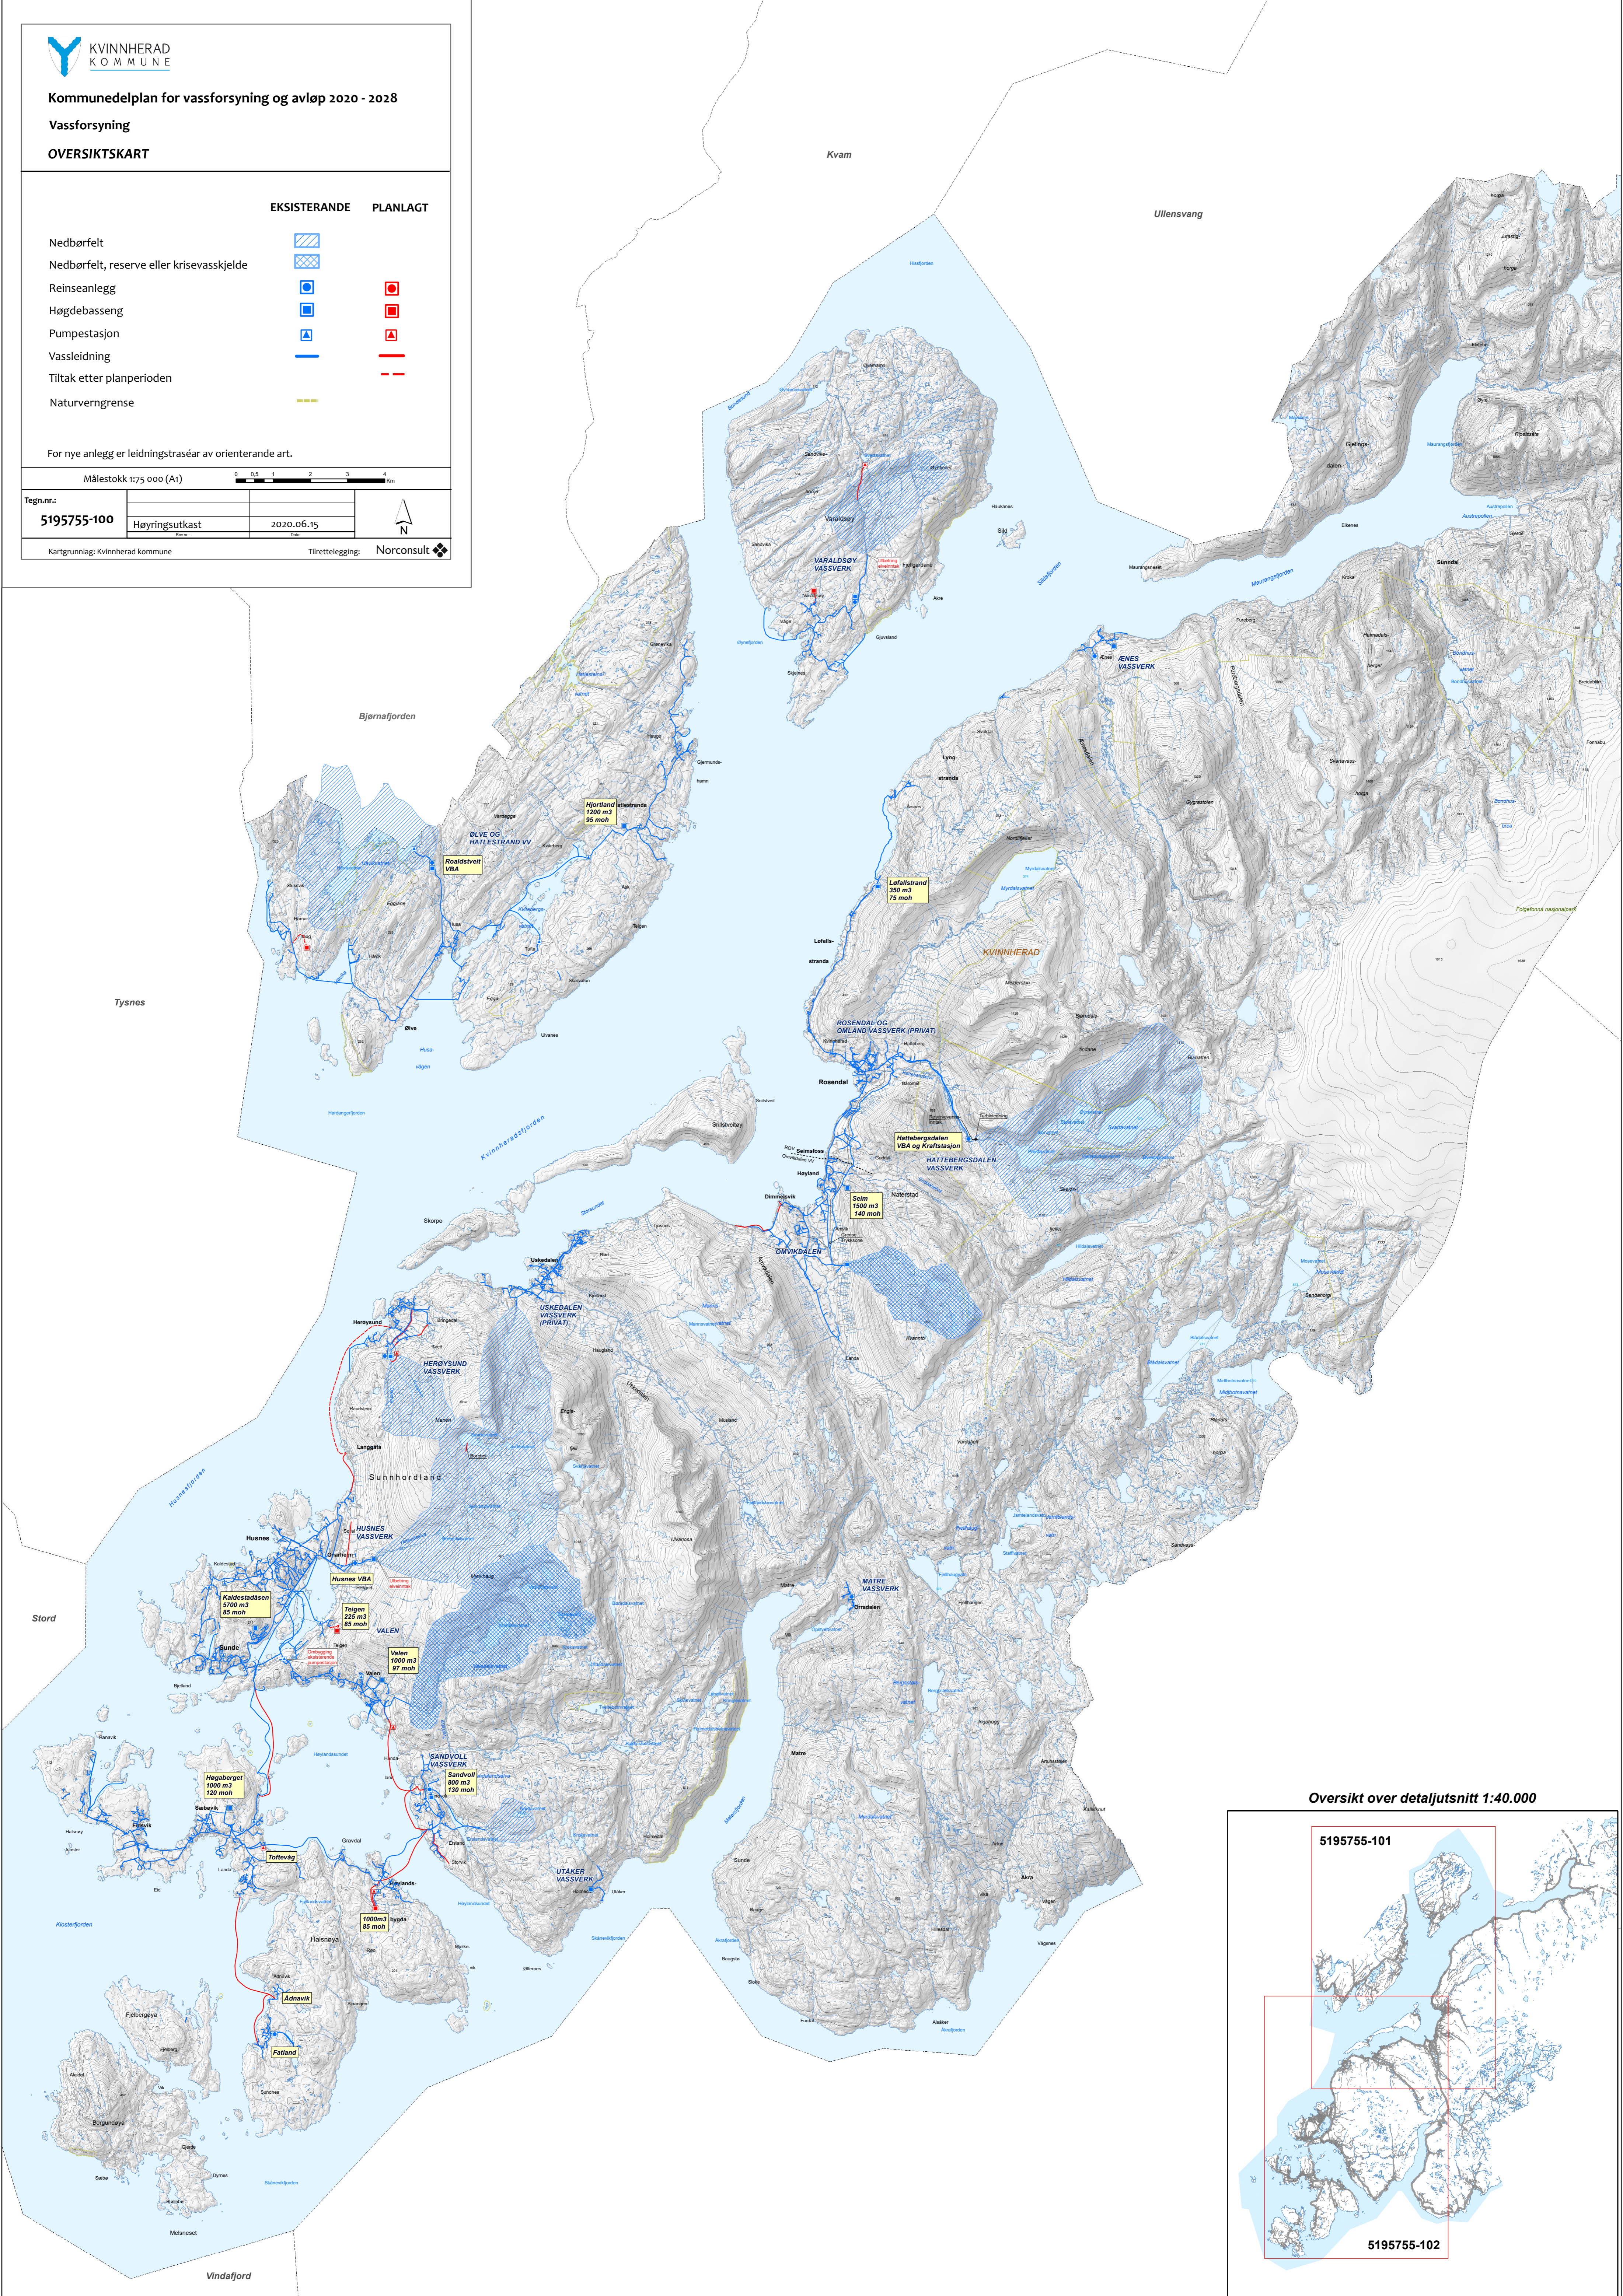
EKSISTERANDE PLANLAGT

- Nedbørfelt 
- Nedbørfelt, reserve eller krisevassskjelde 
- Reinseanlegg 
- Høgdebasseng 
- Pumpestasjon 
- Vassleiing 
- Tiltak etter planperioden 
- Naturverngrense 


For nye anlegg er leiingstraséar av orienterande art.

Målestokk 1:75 000 (A1)







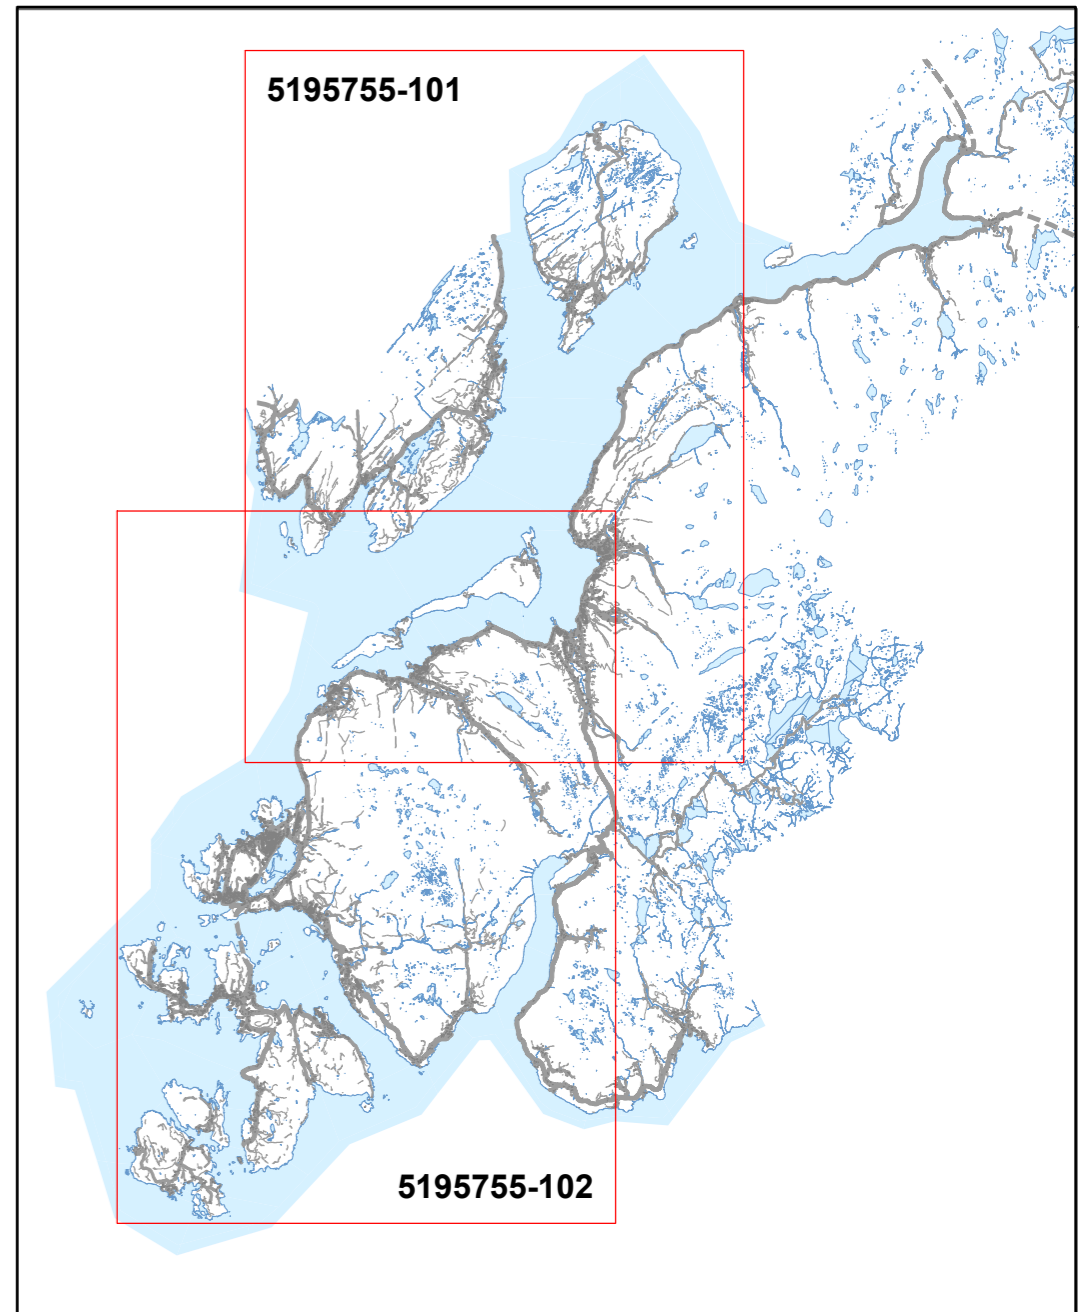






Tegn.nr.:			
5195755-100	Høyringsutkast	2020.06.15	
Kartgrunnlag: Kvinnherad kommune		Tilrettelegging: 	



Oversikt over detaljutsnitt 1:40.000





EKSISTERANDE PLANLAGT


- Nedbørfelt 
- Nedbørfelt, reserve eller krisevassskjelde 
- Reinseanlegg 
- Høgdebasseng 
- Pumpestasjon 
- Vassleidning:   
80 - 150 mm    
151 - 250 mm    
251 - 450 mm 
- Tiltak etter planperioden    
   
   

- Naturverngrense 

For nye anlegg er leidningstraséar av orienterende art.

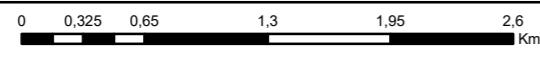



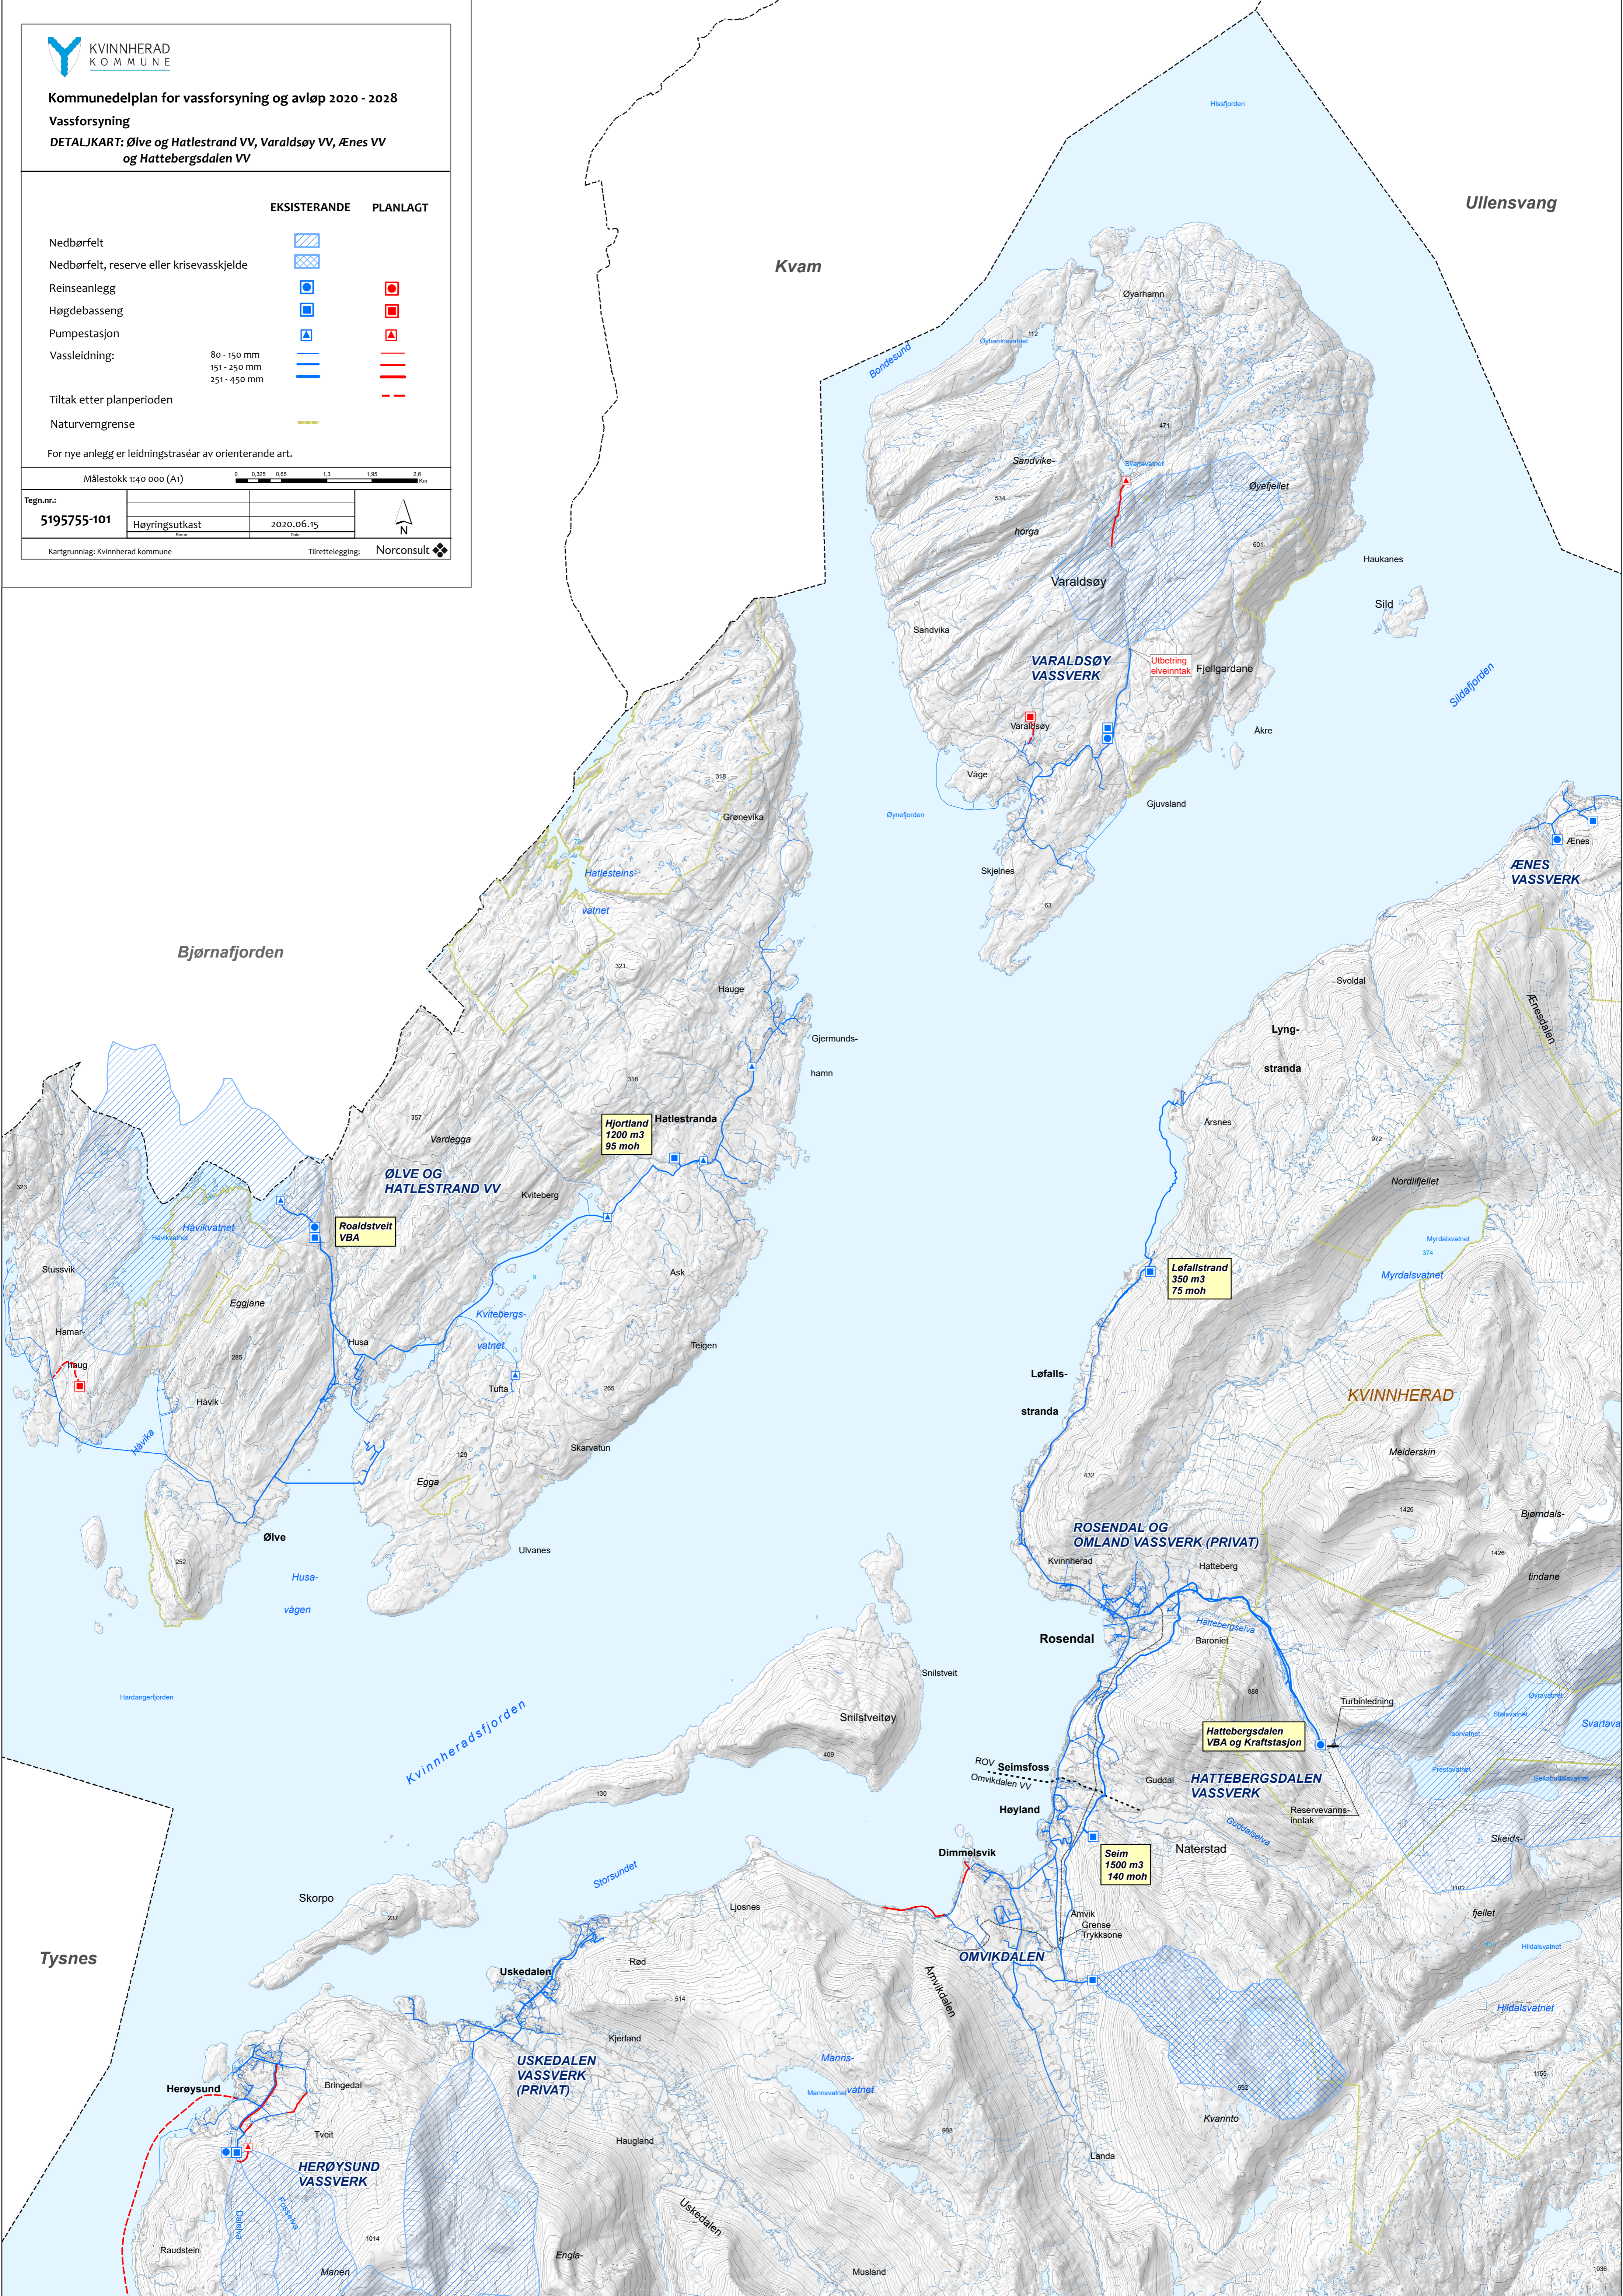









Målestokk 1:40 000 (A1)



Tegn.nr.:			
5195755-101	Høyringsutkast	2020.06.15	
Kartgrunnlag: Kvinnherad kommune		Tilrettelegging: Norconsult	





EKSISTERANDE PLANLAGT

- Nedbørfelt 
- Nedbørfelt, reserve eller krisevasskjelde 
- Reinseanlegg 
- Høgdebasseng 
- Pumpestasjon 
- Vassleidning:  80 - 150 mm
-  151 - 250 mm
-  251 - 450 mm
- Tiltak etter planperioden 
- 
- 
- 
- 
- 
- Naturverngrense 

For nye anlegg er leidningstraséar av orienterende art.

Målestokk 1:40 000 (A1)

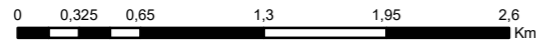

Tegn.nr.:			
5195755-102	Høyringsutkast	2020.06.15	
Kartgrunnlag: Kvinnherad kommune Tilrettelegging: Norconsult			

