

Teiknforklaring

	Eks-veg
	Veg
	Gs veg/fortau
	Frisikt
	Buskur
	Mur
	Rekkverk
	Teiggrense
	Reg.plan grense
	Inn-utkjørsel
	Stenging av veg

A	Etter 1-gongs handsaming, skjering/fyllingsutslag vegar industriområde	as	kk/fuv	30.11.2020	
Revisjon	Revisjonen gjeld	Utarb.	Kontr.	Godkjent	Rev. dato


Kvinnherad kommune
Børnes industriområde
 Plan veg
 Reguleringsplan

Sted: Stord
 Dato: 19.03.2020
 Målestokk: 1:1000 (A1)
 Pros.ansv.: TV
 Tegnet av: AS
 Kontrollert av: TuV




Torgbakken 9
 Postboks 32,5401 Stord
 Telefon: 56 57 00 70


Prosj.nr.	Tegn.nr.	Rev.
201715700	B01	A

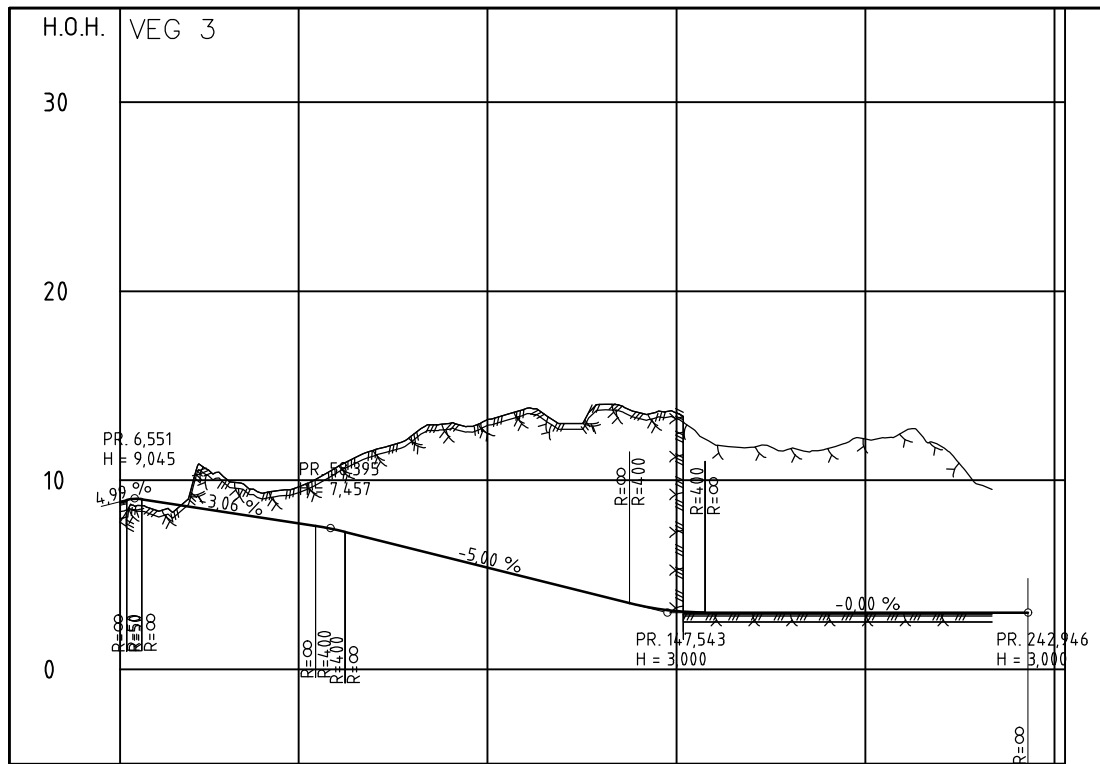


PROFIL NR.	2,75	50	100	150	200	250	275
HOR.KURV.	R=∞		R=60		R=∞		
BREDEUTV.							
TVERRFALL							
H.kj.b.k.							
V.kj.b.k.							
OVERBYGN.T.	65CM			45CM			

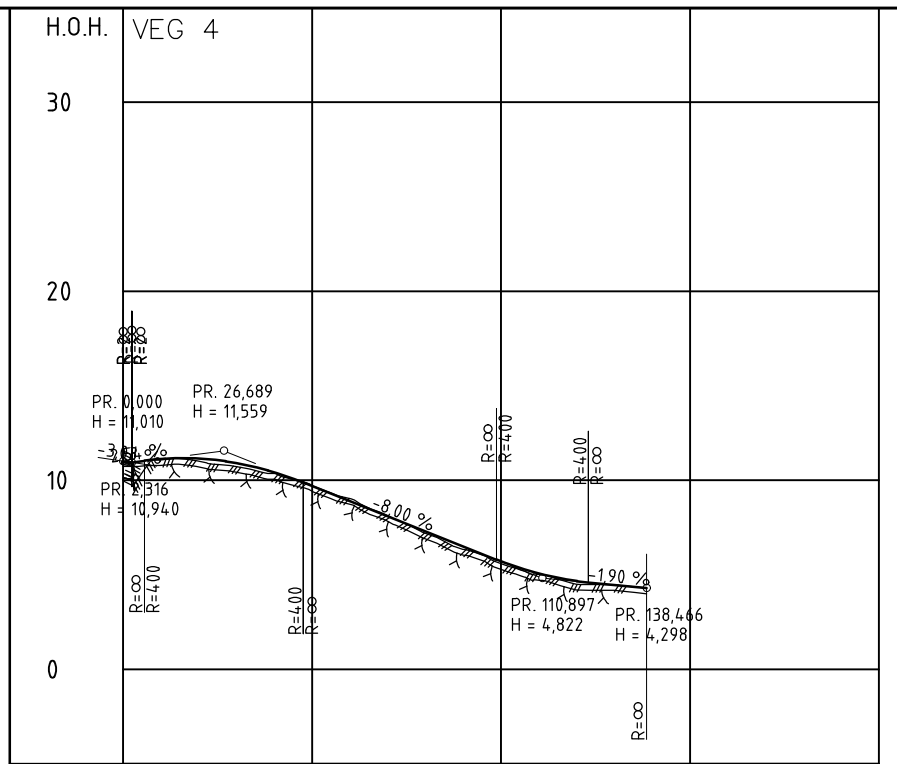


PROFIL NR.	0	50	100	150	200
HOR.KURV.	R=∞	R=31,351	R=∞	R=-42,988	R=∞
BREDEUTV.					
TVERRFALL					
H.kj.b.k.					
V.kj.b.k.					
OVERBYGN.T.	65CM	45CM	65CM	45CM	65CM

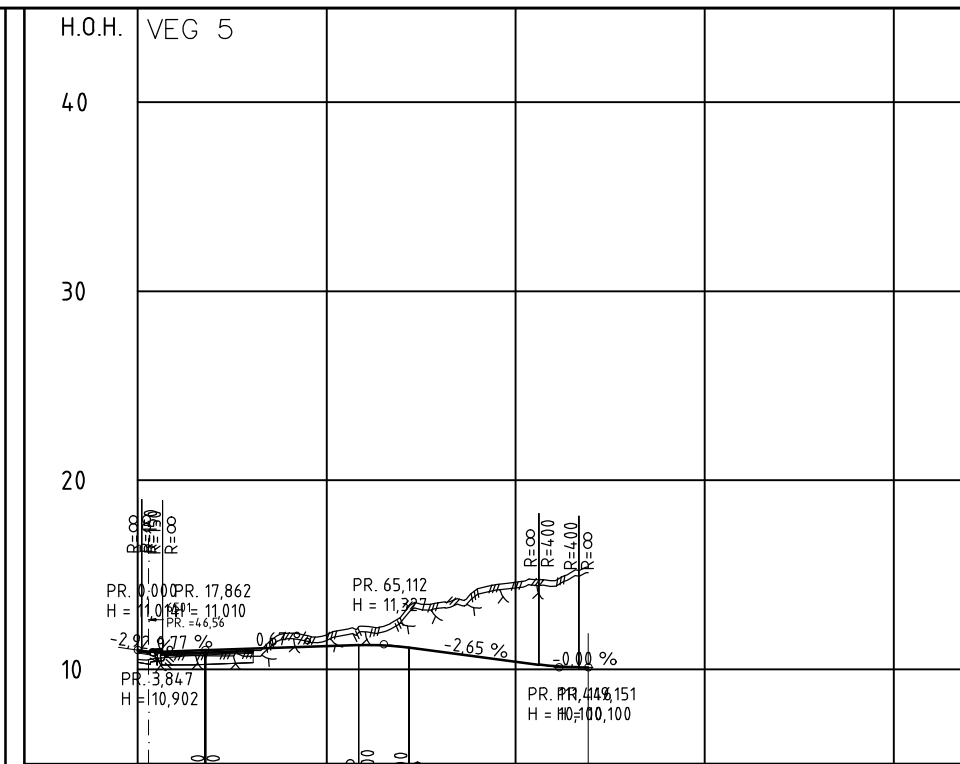

PROFIL NR.	0	50	100	150	200
HOR.KURV.	R=∞	R=∞	R=-20	R=∞	R=∞
BREDEUTV.					
TVERRFALL					
H.kj.b.k.					
V.kj.b.k.					
OVERBYGN.T.	65CM	45CM	45CM	45CM	45CM

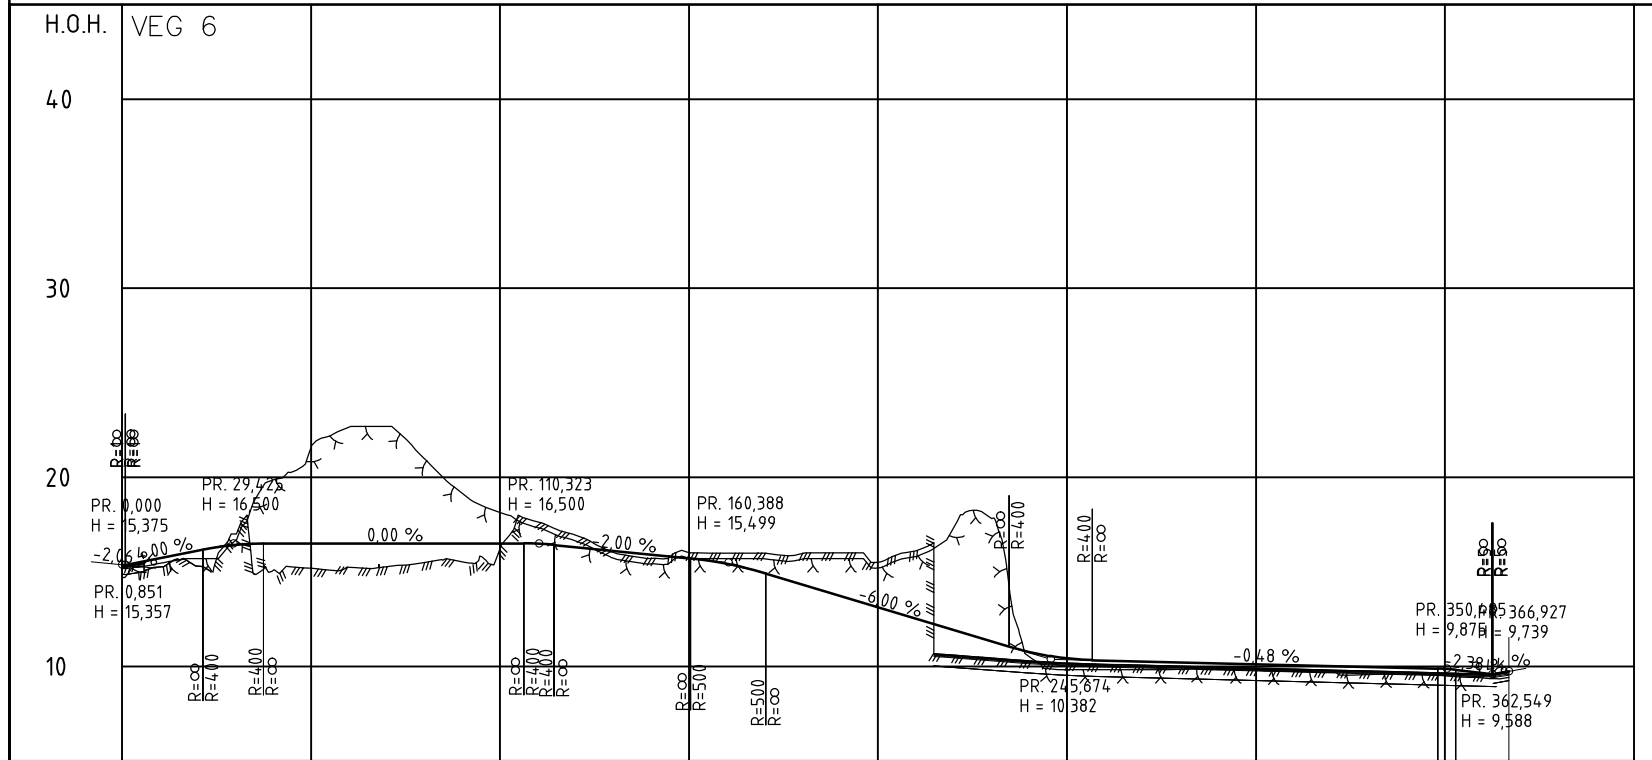

PROFIL NR.	0	50	100	150	200	250	300	350	400	400
HOR.KURV.	R=∞		R=20	R=∞	R=100	R=∞	R=25	R=∞		
BREDEUTV.										
TVERRFALL										
H.kj.b.k.										
V.kj.b.k.										
OVERBYGN.T.							65CM			

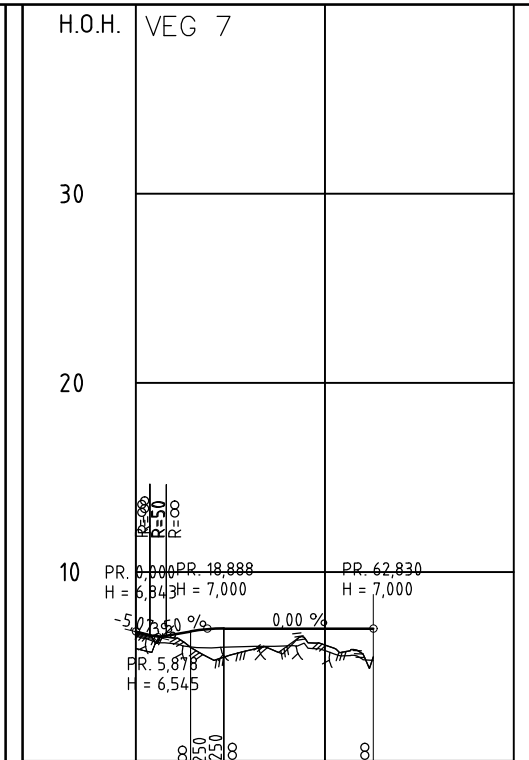

PROFIL NR.	0	50	100	
HOR.KURV.	R=∞	R=13	R=-40	R=∞
BREDEUTV.				
TVERRFALL				
H.kj.b.k.				
V.kj.b.k.				
OVERBYGN.T.	65CM	65CM	65CM	65CM

Revisjon	Revisjon gjeld	Utb. nr.	Kontr.	Godkjent	Rev. dato

Kvinherad kommune
Børnes industriområde
 Lengdeprofiler veg 3-7
 Reguleringsplan

Sted: Stord
 Dato: 18.03.2020
 Målestokk: 1:1000/1:200 (A1)
 Pros.ansv.: TV
 Tegnet av: AS/KK
 Kontrollert av: TV

OBO
PLAN & ARKITEKTUR
Torgbakken 9
Postboks 32,5401 Stord
Telefon: 56 57 00 70

Prosj.nr. 201715700
 Tegn.nr. D02
 Rev. -