






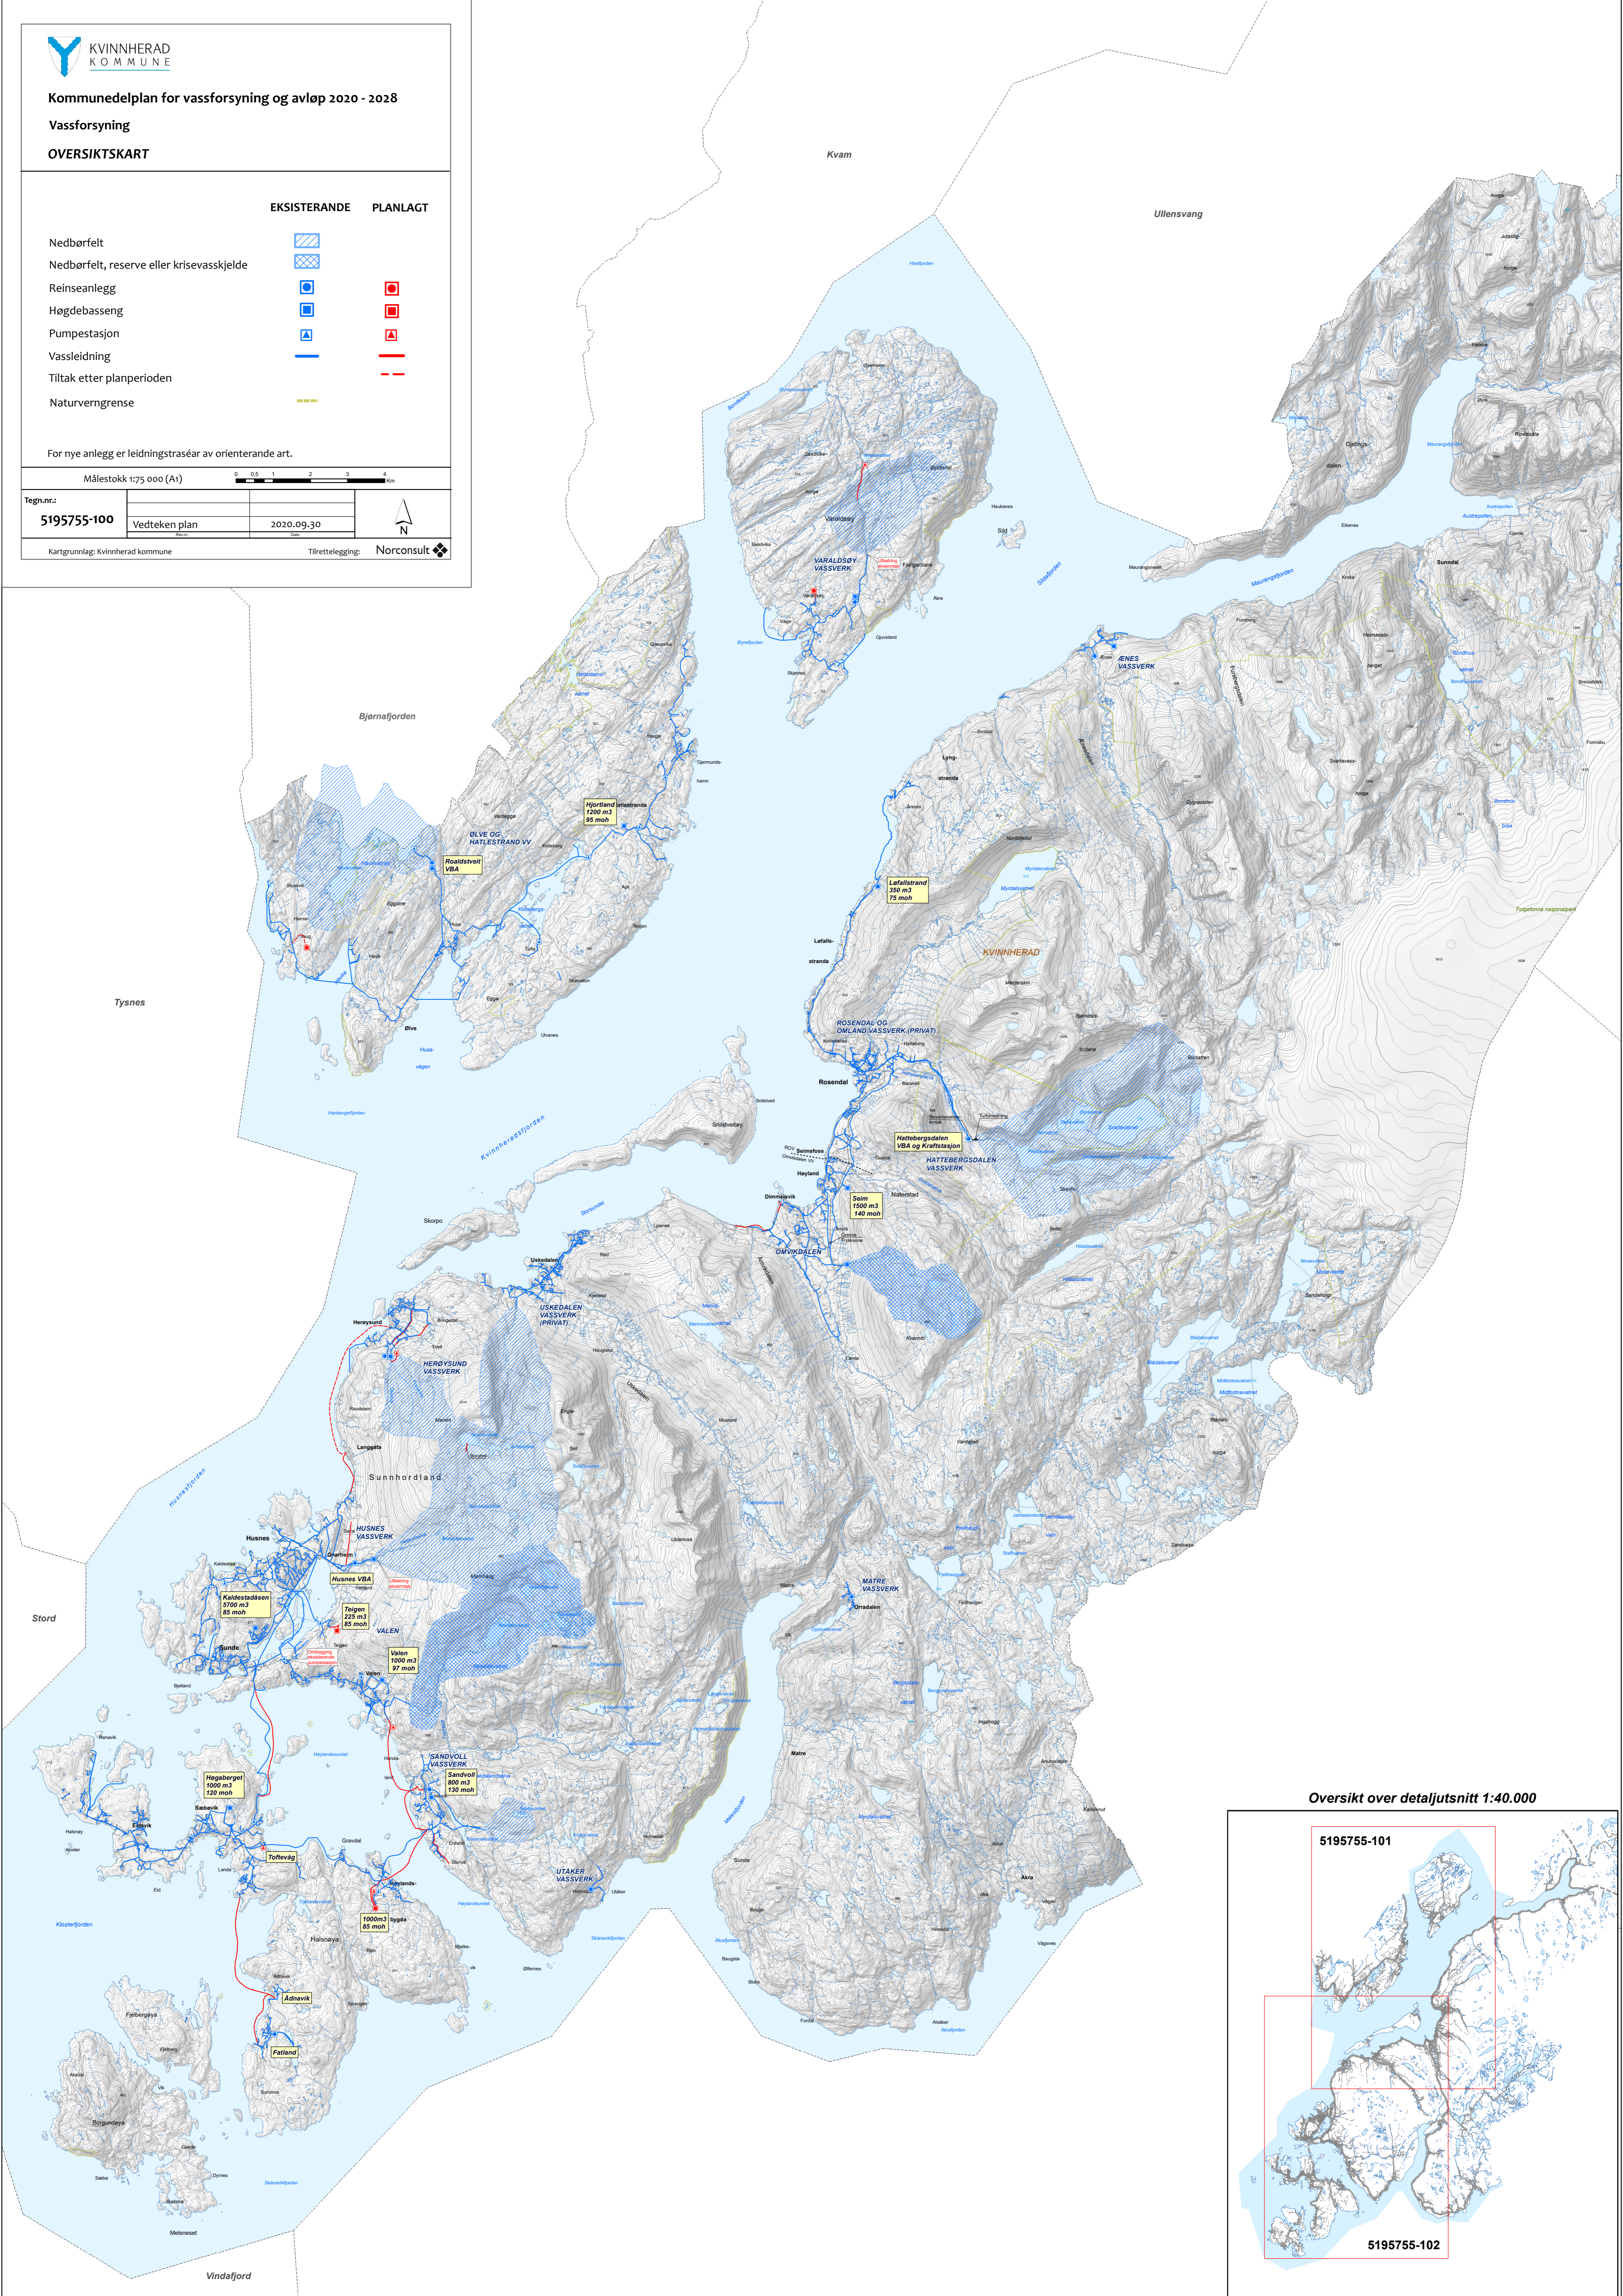
EKSISTERANDE PLANLAGT

- Nedbørfelt 
- Nedbørfelt, reserve eller krisevasskjelde 
- Reinseanlegg 
- Høgdebasseng 
- Pumpestasjon 
- Vassleidning 
- Tiltak etter planperioden 
- Naturverngrense 

For nye anlegg er leidningstraséar av orienterende art.

Målestokk 1:75 000 (A1)

Tegn.nr.:		
5195755-100	Vedteken plan	2020.09.30
		
Kartgrunnlag: Kvinnherad kommune		Tilrettelegging: Norconsult



Oversikt over detaljutsnitt 1:40.000

